


信阳市2022年度第十二批城市建设用地（宗地七）勘测定界图

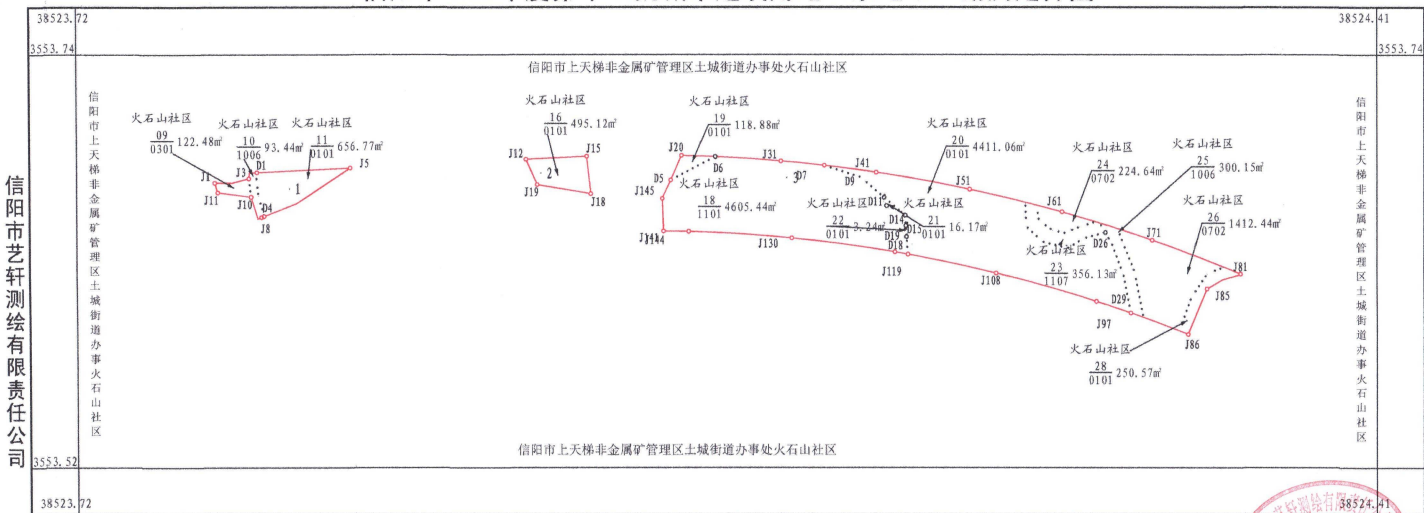

信阳市艺轩测绘有限责任公司

2022年09月数字化测图
2000国家大地坐标系

1:2000

测量员: 刘洋
绘图员: 刘乐
检查员: 范春丽