信阳市2023年度第三十一批城市建设用地项目勘测定界图

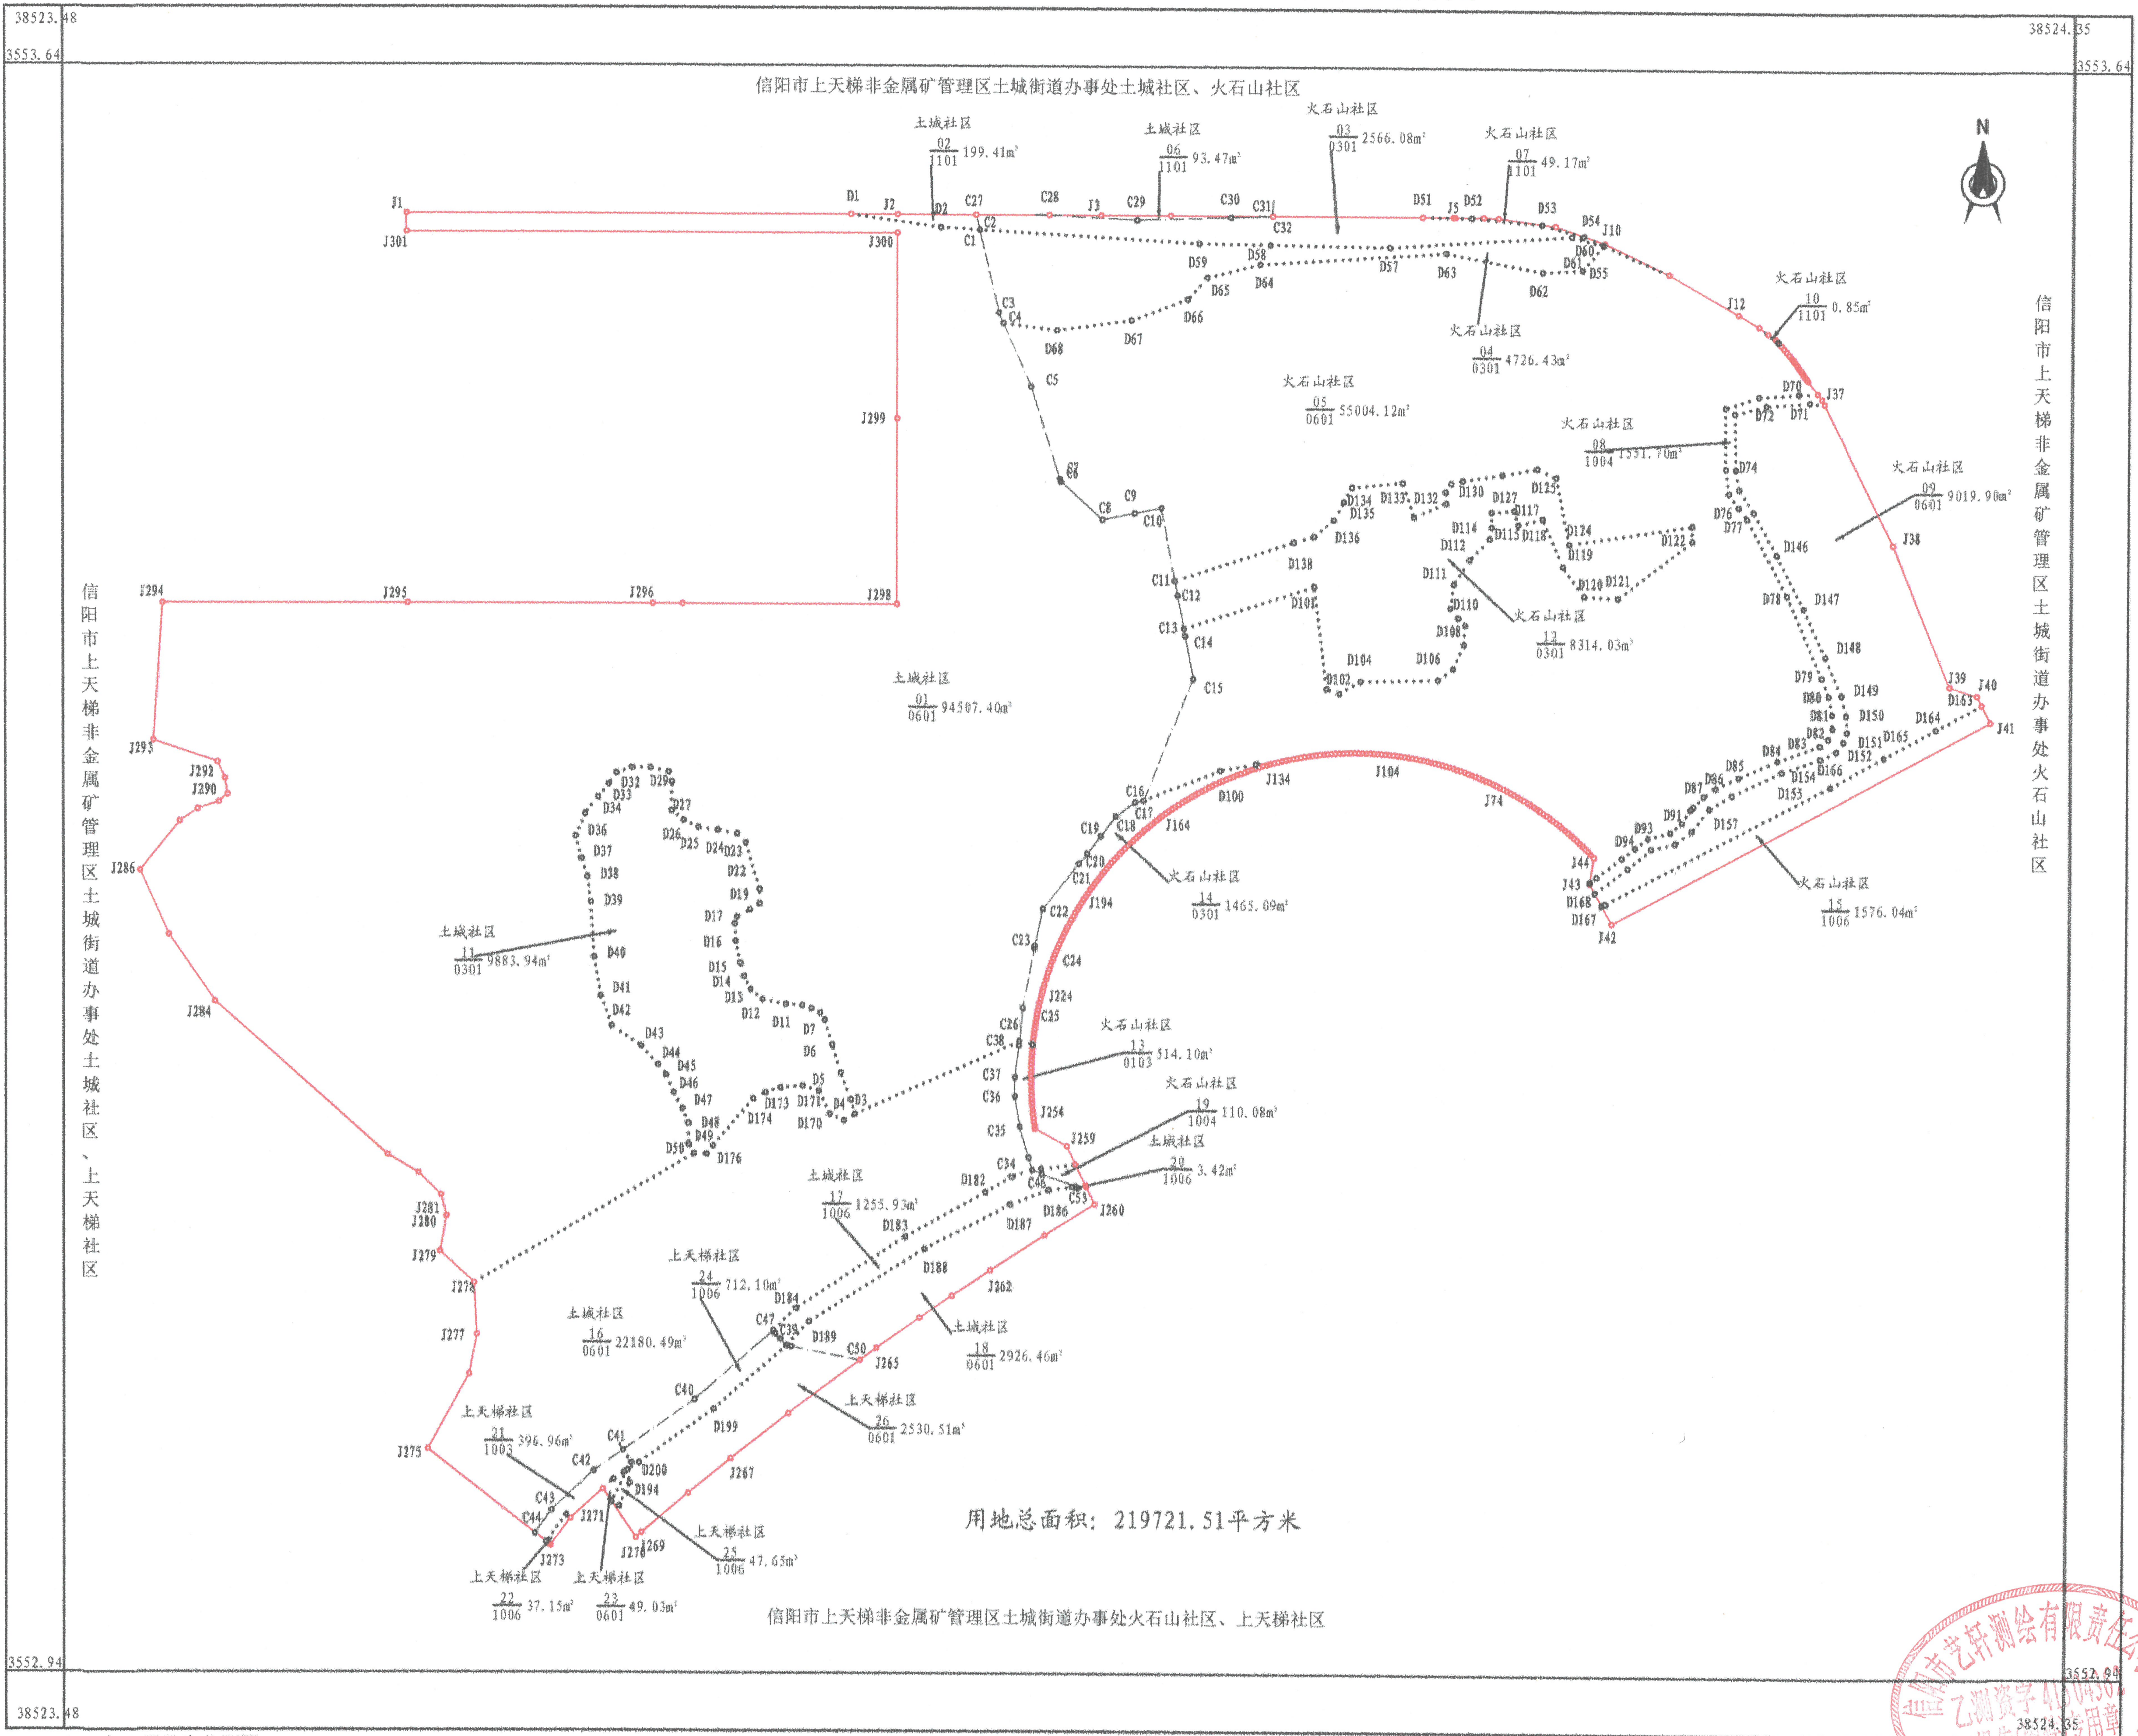
38523.48
3553.64
38524.35
3553.64
3552.94
38523.48
3552.94
38524.35
N
信阳市上天梯非金属矿管理区土城街道办事处土城社区、火石山社区
信阳市上天梯非金属矿管理区土城街道办事处火石山社区
信阳市上天梯非金属矿管理区土城街道办事处土城社区、上天梯社区
信阳市上天梯非金属矿管理区土城街道办事处火石山社区、上天梯社区
土城社区 01/0601 94507.40m²
土城社区 02/1101 199.41m²
火石山社区 03/0301 2566.08m²
火石山社区 04/0301 4726.43m²
火石山社区 05/0601 55004.12m²
土城社区 06/1101 93.47m²
火石山社区 07/1101 49.17m²
火石山社区 08/1004 1551.70m²
火石山社区 09/0601 9019.90m²
火石山社区 10/1101 0.85m²
土城社区 11/0301 9883.94m²
火石山社区 12/0301 8314.03m²
火石山社区 13/0103 514.10m²
火石山社区 14/0301 1465.09m²
火石山社区 15/1006 1576.04m²
土城社区 16/0601 22180.49m²
土城社区 17/1006 1255.93m²
土城社区 18/0601 2926.46m²
火石山社区 19/1004 110.08m²
土城社区 20/1006 3.42m²
上天梯社区 21/1003 396.96m²
上天梯社区 22/1006 37.15m²
上天梯社区 23/0601 49.03m²
上天梯社区 24/1006 712.10m²
上天梯社区 25/1006 47.65m²
上天梯社区 26/0601 2530.51m²
J1
J301
J2
J3
J5
J10
J12
J37
J38
J39
J40
J41
J42
J43
J44
J74
J104
J134
J164
J194
J224
J254
J259
J260
J262
J265
J267
J269
J270
J271
J273
J275
J277
J278
J279
J280
J281
J284
J286
J290
J292
J293
J294
J295
J296
J298
J299
J300
用地总面积：219721.51平方米

2023年07月数字化测图
2000国家大地坐标系

1:2000

测量员：胡胜宝
绘图员：杨　杰
检查员：范春丽

信阳市艺轩测绘有限责任公司